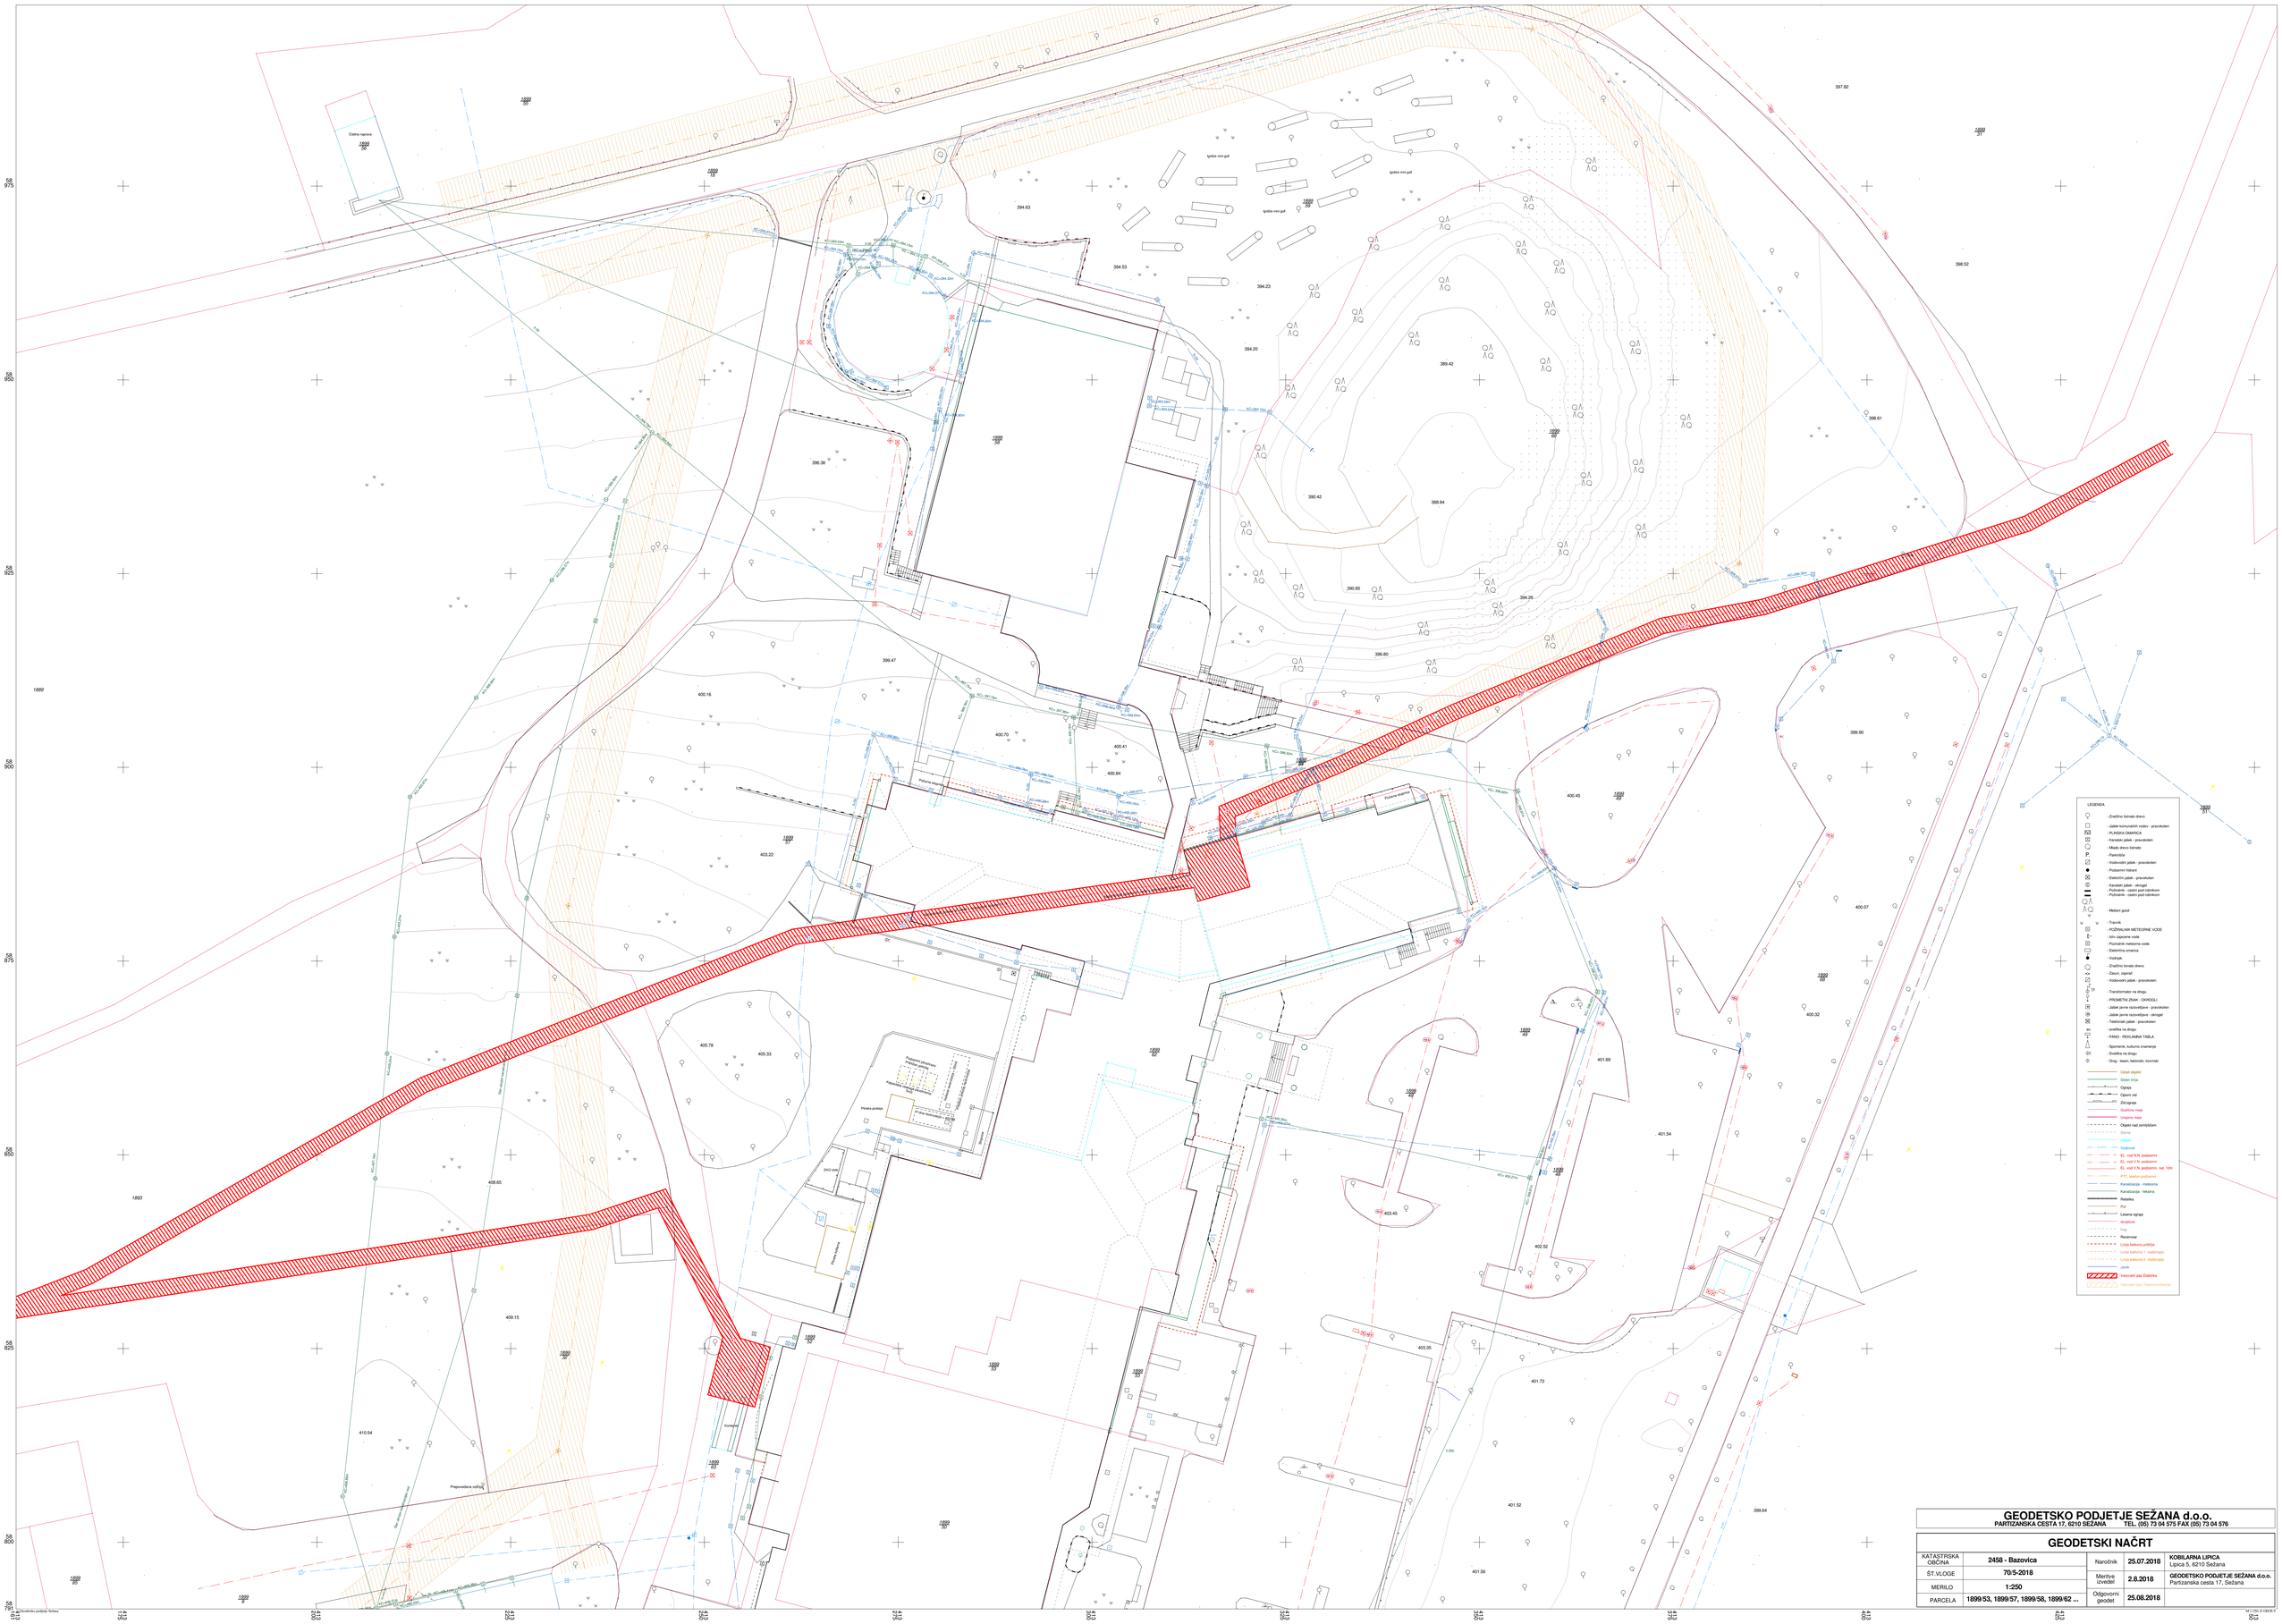
LEGENDA
- Značilno listnato drevo
- Jašek komunalnih vodov - pravokoten
- PLINSKA OMARICA
- Kanalski jašek - pravokoten
- Mlado drevo listnato
- Parkirišče
- Vodovodni jašek - pravokoten
- Podzemni hidranti
- Električni jašek - pravokoten
- Kanalski jašek - okrogel
- Podhodnik - cestni pod nárobkom
- Podhodnik - cestni pod nárobkom
- Meteori gozd
- Travnik
- POZRAVNALNI METEORNE VODE
- Mrv zajetjne vode
- Poznanik meteorne vode
- Elektrika omarica
- Izvirnja
- Značilno forsko drevo
- Zavori, zajetvd
- Vodovodni jašek - pravokoten
- Transformator na drogu
- PROMETNI ZNAK - OKROGLI
- Jašek javne razsvetljave - pravokoten
- Jašek javne razsvetljave - okrogel
- Telefonski jašek - pravokoten
- svetilka na drogu
- FAKO - REGLAMNA TABLA
- Spomenik, kulturno znamenje
- Svetilka na drogu
- Drog - lesen, betonski, kovinski
- Ostali objekt
- Steber linija
- Ograja
- Oporni zid
- Zid ograja
- Gradbna meja
- Urejena meja
- Objekt nad zemljiškem
- Sterne
- Cesta
- Vodovod
- EL vod N.N. podzemni
- EL vod V.N. podzemni
- EL vod V.N. podzemni nad 10kv
- PTT, telefon podzemni
- Kanalizacija - meteorna
- Kanalizacija - fekalna
- Relelna
- Pot
- Lesena ograja
- stopbrvn
- Pot
- Razpevnar
- Linija balkona prittljje
- Linija balkona 1. nadstropje
- Linija balkona 2. nadstropje
- cevek
- Varovalni pas Elektrika
- Varovalni pas Telekomunikacije
Cestna napravа
Tenisna igrišča
Otroško igrišče
Parkirna površina
Parkirna površina
Parkirna površina