





nadstreški:

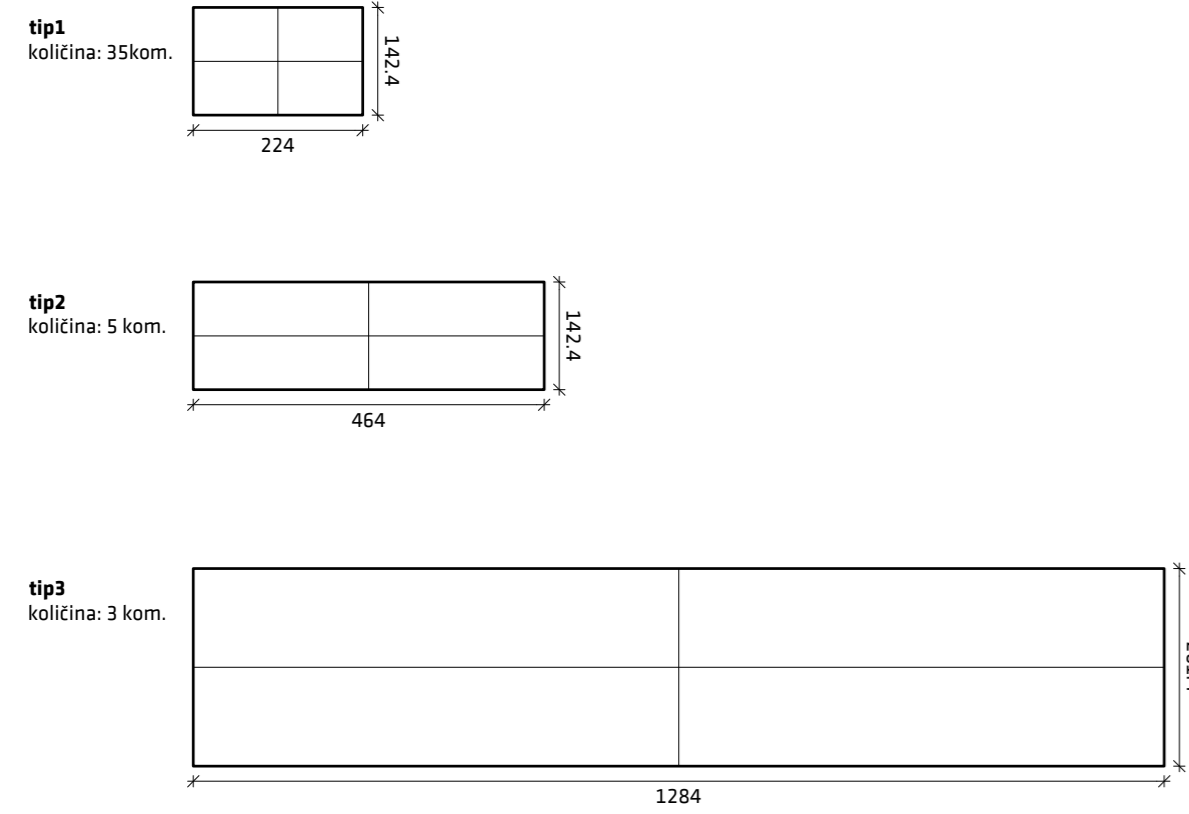

balkoni sob:

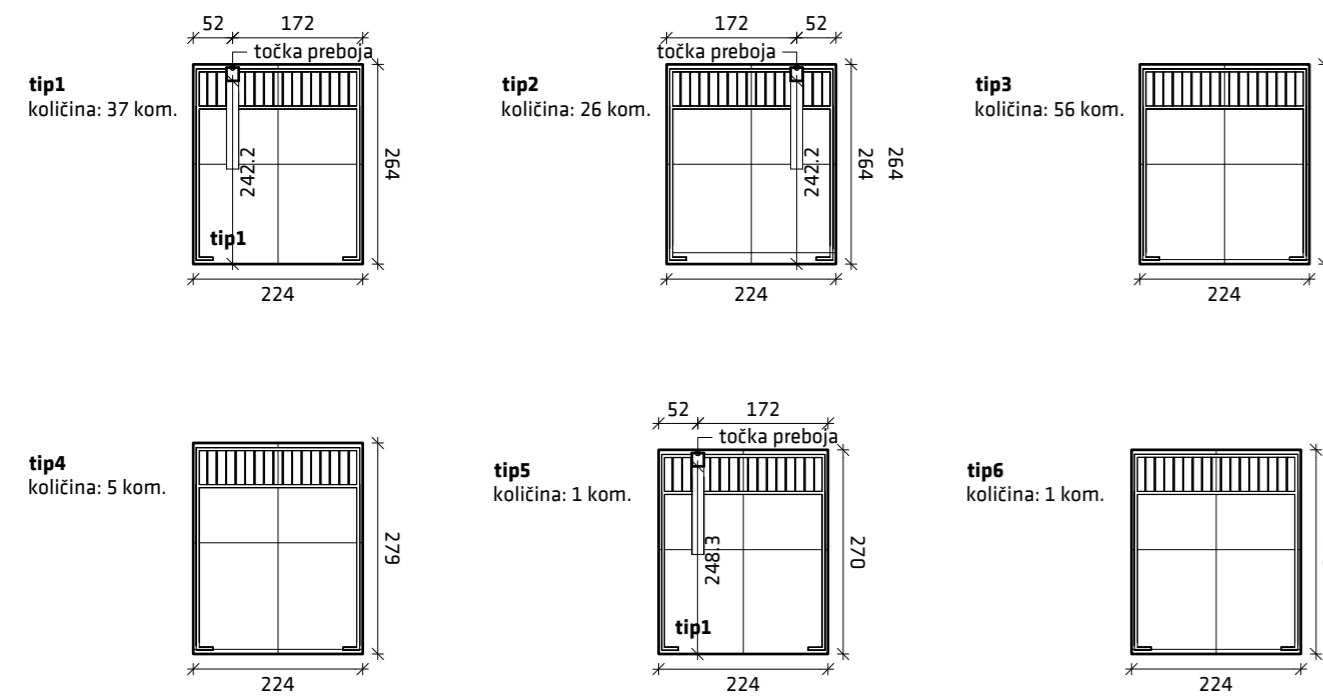


balkoni apartmajev:

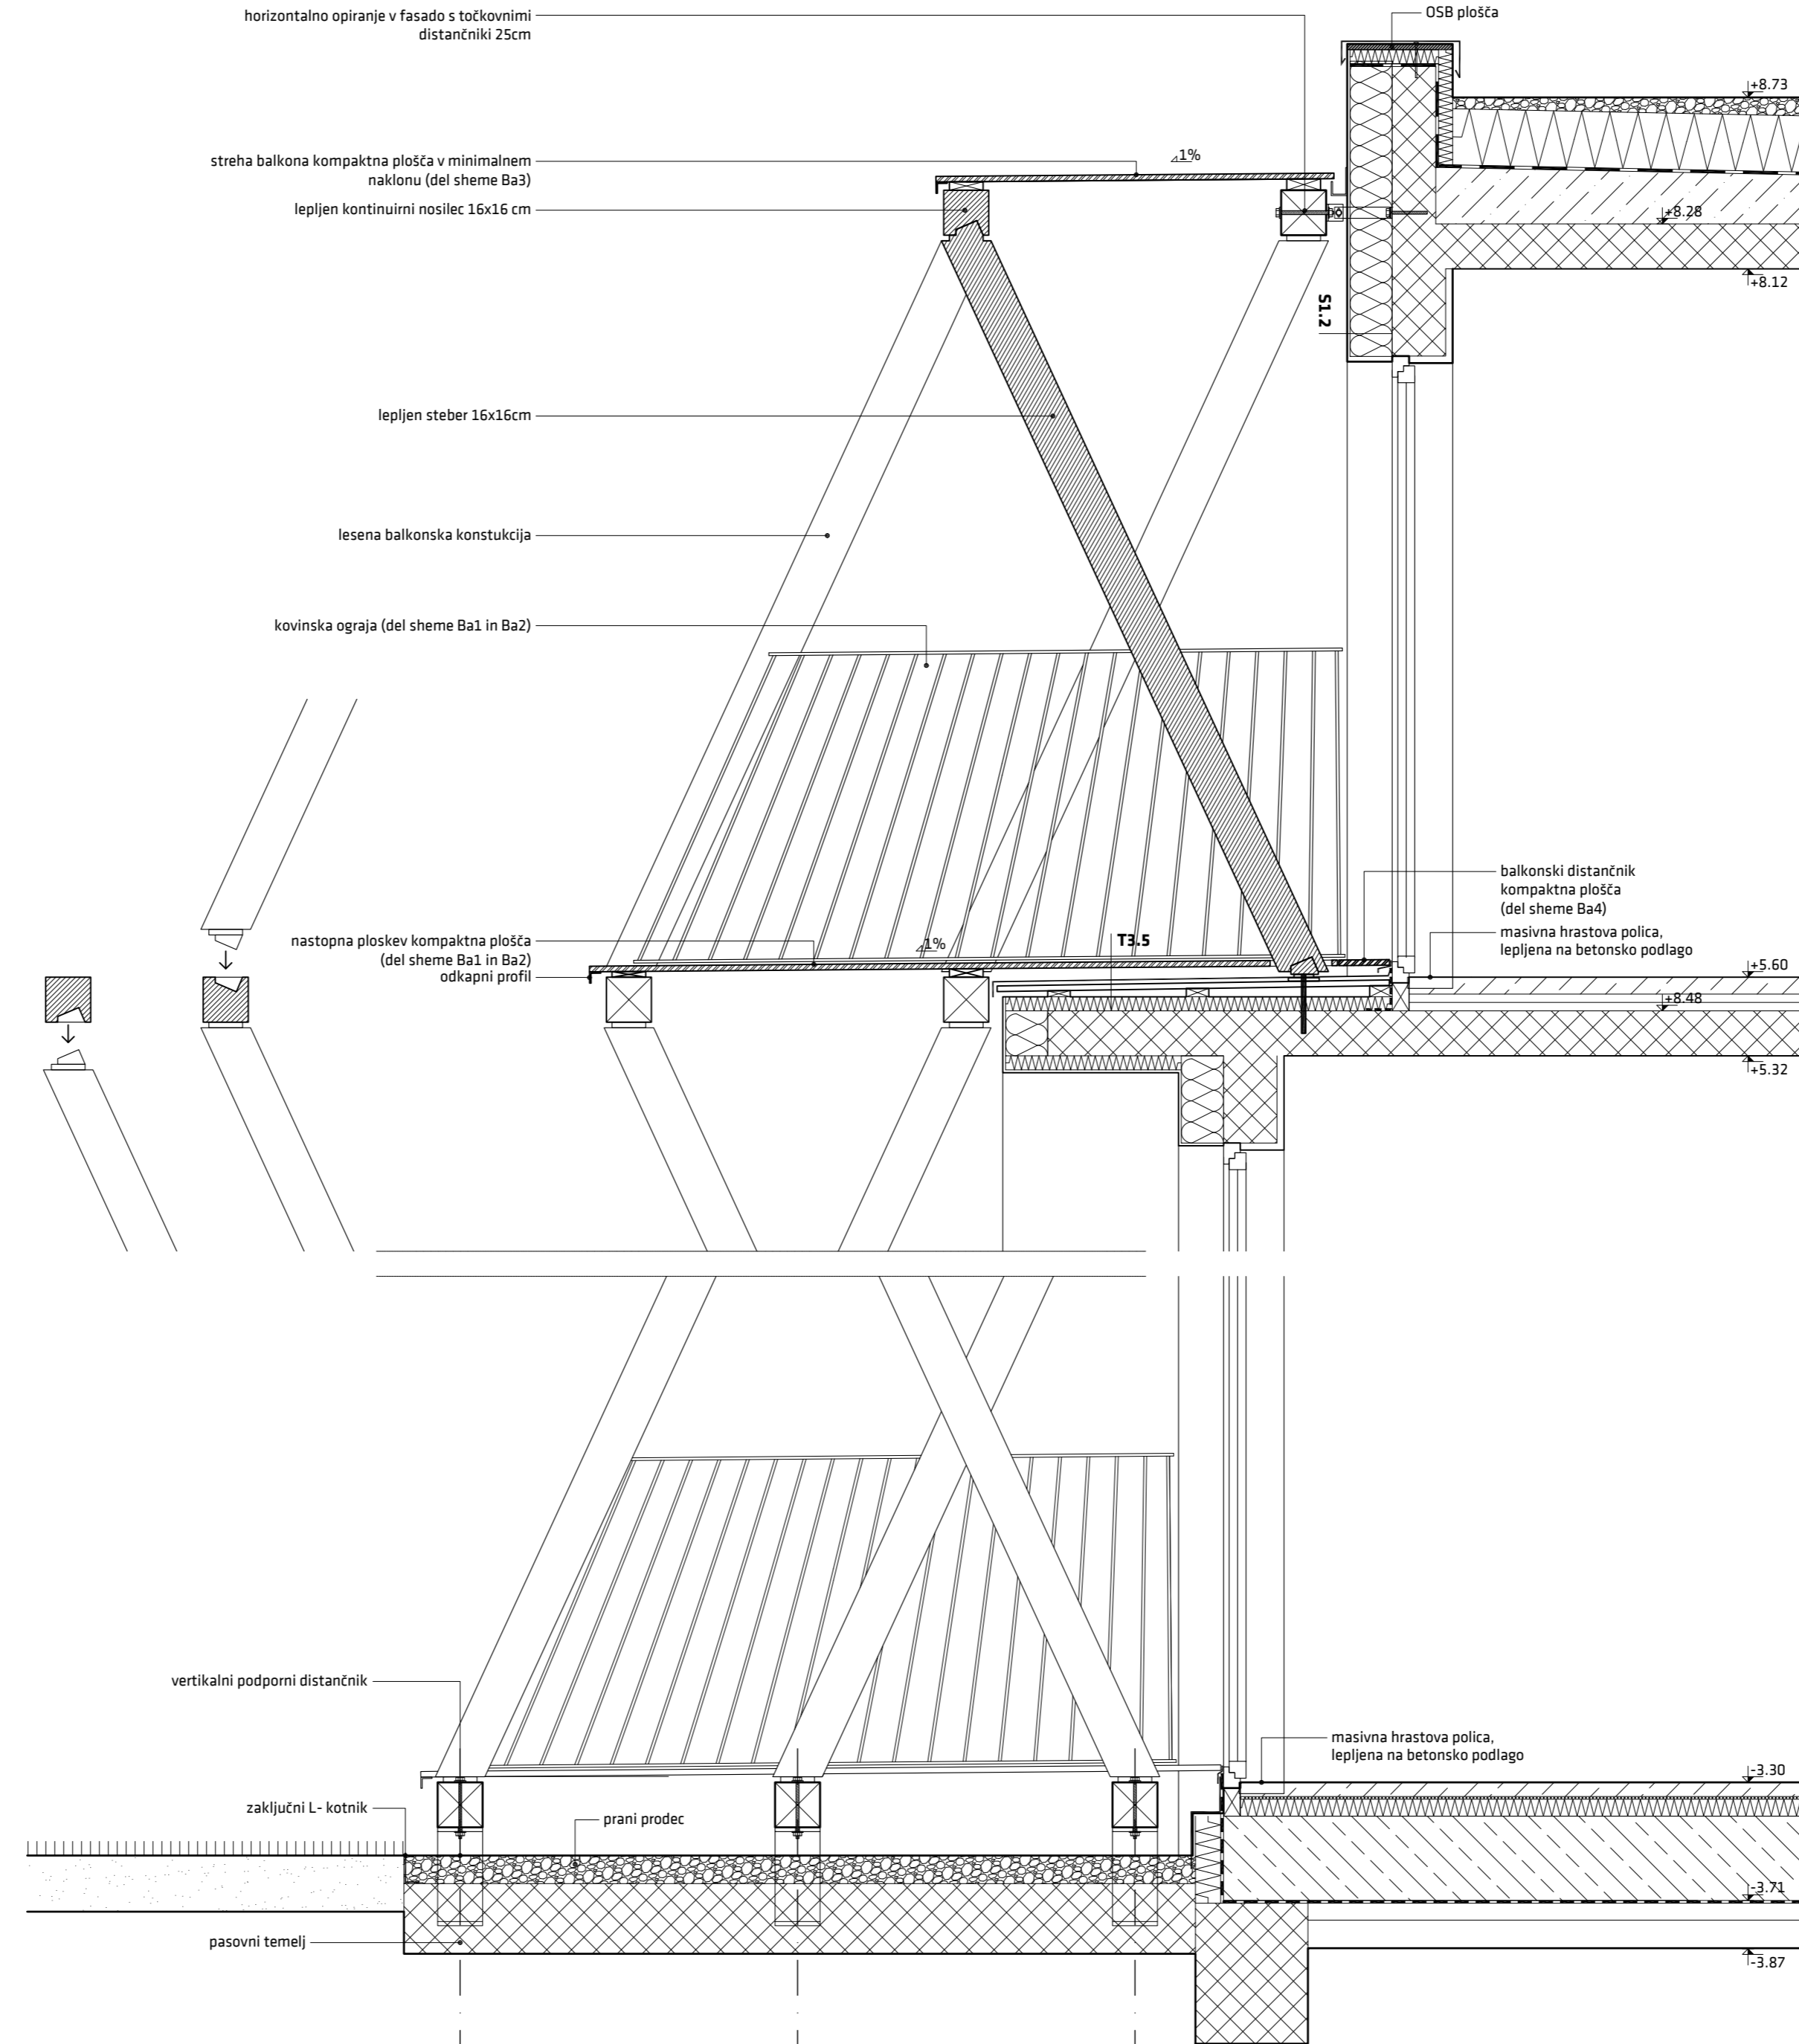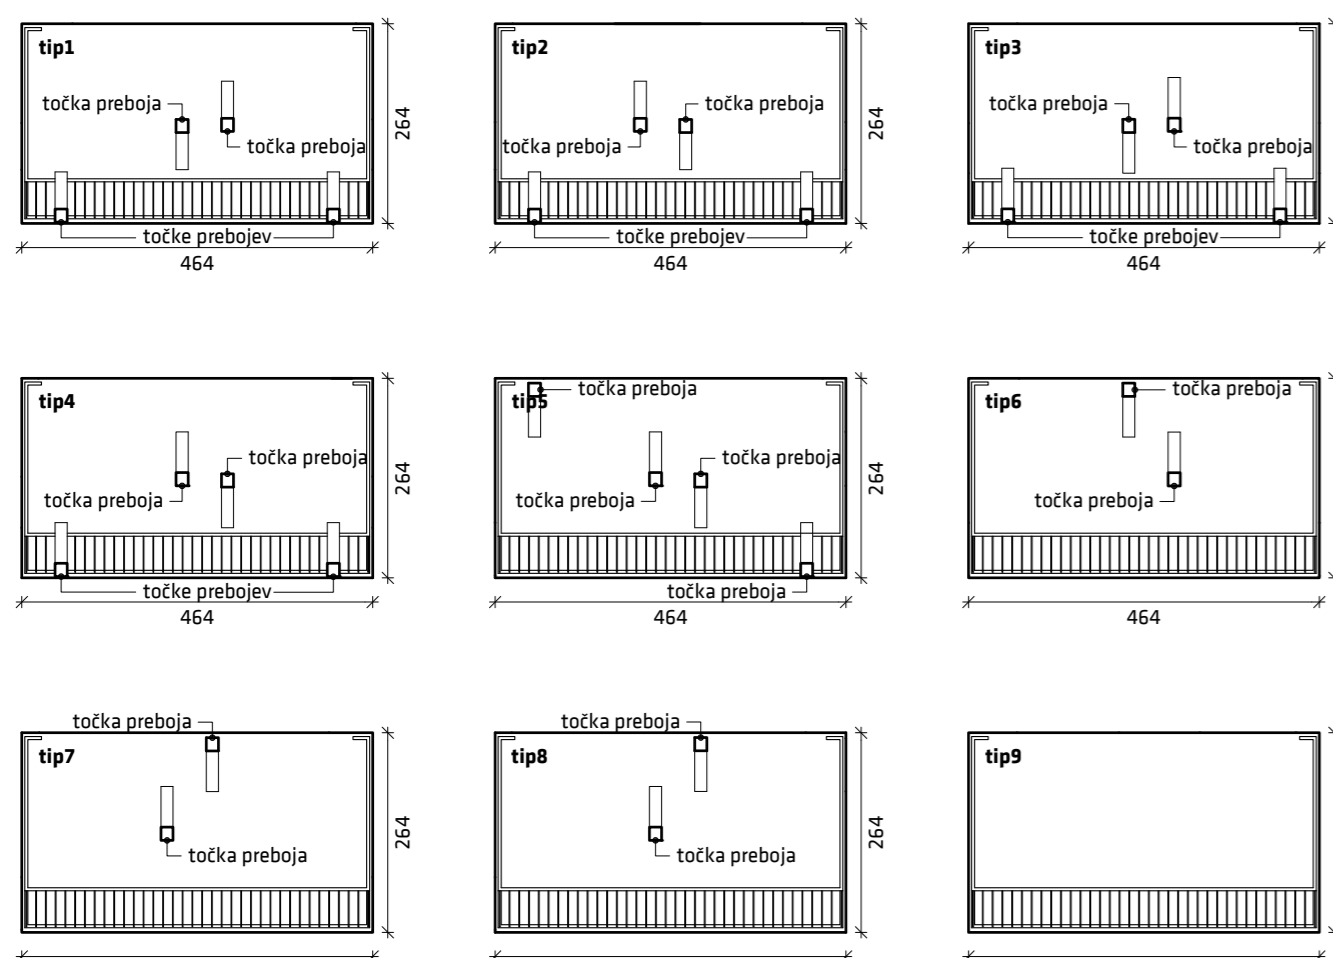

FASADNI PAS

opombe:
Podrobna navodila za izvedbo so opisana v tehničnem poročilu!

ENOTA
MESTNI TRG 9
SI 1000 LJUBLJANA
T +386 1 430 67 40
F +386 1 430 67 45
ENOTA@ENDTA.SI
WWW.ENDTA.SI

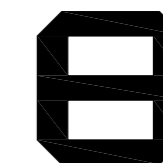

objekt	HOTEL MAESTOSO
odgovorni projektant	DEAN LAH, univ. dipl. inž. arh., ZAPS 0981 A
vrsta načrta	NAČRT ARHITEKTURE
risbe	1.5.4 PODROBNEJŠI NAČRTI IN DETAJLI
vsebina risbe	FASADNI PAS
vrsta projekta	PZI
številka projekta	360-17
datum	25.04.2019
merilo	1:20
označba risbe	PN 01