

PRILOGA 1A

**PODATKI O
UDELEŽENCIH, GRADNJI
IN DOKUMENTACIJI****INVESTITOR**ime in priimek ali naziv družbe **KOBILARNA LIPICA
d.o.o.**naslov ali sedež družbe **Lipica 5, 6210 Sežana**

elektronski naslov

telefonska številka

davčna številka

OSNOVNI PODATKI O GRADNJInaziv gradnje **PRENOVA KRITINE IN IZVEDBA TOPLOTNE
IZOLACIJE NA MALI JAHALNICI**kratek opis gradnje **V sklopu vzdrževalnih del je predvidena obnova kritine z izvedbo toplotne izolacije na strehi
male jahalnice.**vrste gradnje **INVESTICIJSKO VZDRŽEVALNA DELA****DOKUMENTACIJA**vrsta dokumentacije **PZI (projektna dokumentacija za izvedbo gradnje)** sprememba dokumentacije**PODATKI O PROJEKTI DOKUMENTACIJI**številka projekta **326-2021**datum izdelave **APRIL 2021****PODATKI O PROJEKTANTU**projektant (naziv družbe) **APORIA d.o.o.**sedež družbe **Kraška ulica 2, 6210 Sežana**vodja projekta **Maša Vodopivec, , Dottore Magistrale in Architettura, Italija**identifikacijska številka **ZAPS PA 2054**

podpis vodje projekta

odgovorna oseba projektanta **Tilen Štolfa**

podpis odgovorne osebe projektanta

UDELEŽENI STROKOVNJAKI PRI PROJEKTIRANJU

Neustrezno izpusti ali dodaj vrstice. V fazi DGD in pri PZI za odstranitev se kot "gradiva, ki so jih izdelali" navedejo kakršnakoli gradiva, ki služijo vodji projekta pri pripravi DGD ali PZI za odstranitev (skice, detajli, izračuni, strokovne podlage, ki jih pred izdelavo zahtevajo področni predpisi, npr. geodetski načrt, geomehansko poročilo), v fazi PZI in PID pa načrti ter poročila o preveritvi ustreznosti strokovnih rešitev, kadar se pri projektiranju ne uporabljajo pravila evrokodov ali tehničnih smernic.

POOBLAŠČENI ARHITEKTI

ime in priimek, strokovna izobrazba, identifikacijska številka **Maša Vodopivec, Dottore Magistrale in Architettura, Italija, ZAPS PA 2054**

navedba gradiv, ki so jih izdelali **1 Načrt arhitekture**

POOBLAŠČENI INŽENIRJI S PODROČJA GRADBENIŠTVA

ime in priimek, strokovna izobrazba, identifikacijska številka **Tilen Štolf, univ. dipl. inž. grad., IZS G-3576**

navedba gradiv, ki so jih izdelali **Popis del, Načrt gospodarjenja z azbestnimi odpadki**

POOBLAŠČENI INŽENIRJI S PODROČJA ELEKTROTEHNIKE

ime in priimek, strokovna izobrazba, identifikacijska številka **Branko Dikić univ. dipl. inž. el, IZS E 1191**

navedba gradiv, ki so jih izdelali **3 Načrt elektrotehnike**

POOBLAŠČENI INŽENIRJI S PODROČJA STROJNIŠTVA

ime in priimek, strokovna izobrazba, identifikacijska številka

navedba gradiv, ki so jih izdelali

POOBLAŠČENI INŽENIRJI S PODROČJA TEHNOLOGIJE

ime in priimek, strokovna izobrazba, identifikacijska številka

navedba gradiv, ki so jih izdelali

POOBLAŠČENI INŽENIRJI S PODROČJA POŽARNE VARNOSTI

ime in priimek, strokovna izobrazba, identifikacijska številka

navedba gradiv, ki so jih izdelali

POOBLAŠČENI INŽENIRJI S PODROČJA GEOTEHNOLOGIJE IN RUDARSTVA

ime in priimek, strokovna izobrazba, identifikacijska številka

navedba gradiv, ki so jih izdelali

POOBLAŠČENI INŽENIRJI S PODROČJA GEODEZIJE

ime in priimek, strokovna izobrazba, identifikacijska številka

navedba gradiv, ki so jih izdelali

POOBLAŠČENI INŽENIRJI S PODROČJA PROMETNEGA INŽENIRSTVA

ime in priimek, strokovna izobrazba, identifikacijska številka

navedba gradiv, ki so jih izdelali

POOBLAŠČENI KRAJINSKI ARHITEKTI

ime in priimek, strokovna izobrazba, identifikacijska številka

navedba gradiv, ki so jih izdelali

POOBLAŠČENI PROSTORSKI NAČRTOVALCI

ime in priimek, strokovna izobrazba, identifikacijska številka

navedba gradiv, ki so jih izdelali

STROKOVNJAKI DRUGIH STROK

ime in priimek, strokovna izobrazba

navedba gradiv, ki so jih izdelali

po potrebi dodaj vrstice

PRILOGA 2B

IZJAVA PROJEKTANTA IN VODJE PROJEKTA V PZI

PROJEKTANT

projektant (naziv družbe)	APORIA d.o.o.
sedež družbe	Kraška ulica 2, 6210 Sežana
odgovorna oseba projektanta	Tilen Štolfa

IN VODJA PROJEKTA

vodja projekta	Maša Vodopivec, , Dottore Magistrale in Architettura, Italija
identifikacijska številka	ZAPS PA 2054

IZJAVLJAVA

- da je projektna dokumentacija skladna z zahtevami prostorskega izvedbenega akta, gradbenimi in drugimi predpisi, da omogoča kakovostno izvedbo objekta in racionalnost rešitev v času gradnje in vzdrževanja objekta,
- da so izbrane tehnične rešitve, ki niso v nasprotju z zakonom, ki ureja graditev, drugimi predpisi, tehničnimi smernicami in pravili stroke,
- da so s projektno dokumentacijo izpolnjene bistvene in druge zahteve,
- da so bili pri izdelavi projektne dokumentacije vključeni vsi ustrezni pooblaščenih arhitekti, pooblaščenih inženirji ter drugi strokovnjaki, katerih strokovne rešitve so potrebne glede na namen, vrsto, velikost, zmogljivost, predvidene vplive in druge značilnosti objekta tako, da je ta izdelana celovito in medsebojno usklajena.

vodja projekta	Maša Vodopivec, , Dottore Magistrale in Architettura, Italija
identifikacijska številka	ZAPS PA 2054
podpis vodje projekta	

odgovorna oseba projektanta	Tilen Štolfa
podpis odgovorne osebe projektanta	

PRILOGA 1B

NASLOVNA STRAN NAČRTA

OSNOVNI PODATKI O GRADNJI	
naziv gradnje	PRENOVA KRITINE IN IZVEDBA TOPLOTNE IZOLACIJE NA MALI JAHALNICI
kratek opis gradnje	V sklopu vzdrževalnih del je predvidena obnova kritine z izvedbo toplotne izolacije na strehi male jahalnice.
vrste gradnje	INVESTICIJSKA VZDRŽEVALNA DELA
DOKUMENTACIJA	
vrsta dokumentacije	PZI (projektna dokumentacija za izvedbo gradnje)
	<input type="checkbox"/> sprememba dokumentacije
številka projekta	326-2021
PODATKI O NAČRTU	
strokovno področje načrta	1- načrti s področja arhitekture
številka načrta	326-2021
datum izdelave	APRIL 2021
PODATKI O IZDELOVALCU NAČRTA	
ime in priimek pooblaščenega arhitekta, pooblaščenega inženirja ali druge osebe	Maša Vodopivec, , Dottore Magistrale in Architettura, Italija
identifikacijska številka	ZAPS PA 2054
	podpis pooblaščenega arhitekta, pooblaščenega inženirja ali druge osebe
PODATKI O PROJEKTANTU	
projektant (naziv družbe)	APORIA d.o.o.
sedež družbe	Kraška ulica 2, 6210 Sežana
vodja projekta	Maša Vodopivec, , Dottore Magistrale in Architettura, Italija
identifikacijska številka	ZAPS PA 2054
	podpis vodje projekta
odgovorna oseba projektanta	Tilen Štolfa
	podpis odgovorne osebe projektanta

PRILOGA 4

SPLOŠNI PODATKI O GRADNJI

OSNOVNI PODATKI O GRADNJI

naziv gradnje **PRENOVA KRITINE IN IZVEDBA TOPLOTNE IZOLACIJE NA MALI JAHALNICI**

kratek opis gradnje **V sklopu vzdrževalnih del je predvidena obnova kritine z izvedbo toplotne izolacije na strehi male jahalnice.**

kratek opis spremembe zaradi večjih odstopanj od gradbenega dovoljenja

Izpolniti, če gre za spremembo gradbenega dovoljenja.

kratek opis pripravljanih del

vrste gradnje **vzdrževalna dela**

glavni objekt

pripadajoči objekti

objekt z vplivi na okolje **NE**

številka GD za obstoječe objekte /

datum GD za obstoječe objekte /

navedba uprav. organa, ki je izdal GD /

ZEMLJIŠČA ZA GRADNJO

gradnja se nanaša na stavbo

seznam zemljišč je v priloženi tabeli

SEZNAM A: OBJEKTI IN UREDITVE POVRŠIN

Izpolniti v IZP, DGD, PZI, PID samo za stavbe.

katastrska občina **BAZOVICA**

številka katastrske občine **2458**

parc. št. **1899/118**

SEZNAM B: POTEKI PRIKLJUČKOV NA GJI

Seznam se izpolni samo v DGD, ne pri spremembi namembnosti.

OSKRBA S PITNO VODO

katastrska občina

številka katastrske občine

parc. št.

ELEKTRIKA

katastrska občina

številka katastrske občine

parc. št.

PLIN

katastrska občina

številka katastrske občine

parc. št.

TOPLOVOD

katastrska občina

številka katastrske občine

parc. št.

DRUGA OSKRBA Z ENERGIJO

katastrska občina

številka katastrske občine

parc. št.
ODVAJANJE FEKALNIH VODA
katastrska občina
številka katastrske občine

parc. št.

ODVAJANJE METEORNIH VODA
katastrska občina
številka katastrske občine

parc. št.
DOSTOP DO JAVNE POTI ALI CESTE

katastrska občina
številka katastrske občine

parc. št.
DRUGO (NAVEDI)

0
katastrska občina
številka katastrske občine
parc. št.

katastrska občina
številka katastrske občine
parc. št.

SEZNAM C: PRESTAVITVE INFRASTRUKTURNIH OBJEKTOV

Seznam se izpolni samo v DGD, ne pri spremembi namembnost. V IZP se navede samo vrste infrastrukture, ki se prestavlja.

vrsta infrastrukture
katastrska občina
številka katastrske občine
parc. št.

SEZNAM D: OBMOČJE GRADBIŠČA IZVEN SEZNAMA A

Seznam se izpolni samo v DGD, ne pri nezahtevnih objektih in spremembi namembnosti.

katastrska občina
številka katastrske občine
parc. št.

SEZNAM E: ZEMLJIŠČA ZA DRUGE UREDITVE

Seznam se izpolni samo v DGD, ne pri nezahtevnih objektih in spremembi namembnosti. Vpišejo se zemljišča za ureditve, ki jih je treba izvesti zaradi nameravane gradnje (npr.

katastrska občina
številka katastrske občine
parc. št.

LOKACIJSKI PODATKI

prostorski akt **Uredba o načrtu prostorskih ureditev za območje Kobilarne Lipica - I. del**

EUP

namenska raba

URBANISTIČNI KAZALCI

Samo v DGD, ni potrebno pri rekonstrukcijah.

zazidana površina

samo za stavbe

a) površina vseh objektov na stiku z zemljiščem	faktor zazidanosti (FZ)
---	-------------------------

b) tlakovane odprte bivalne površine	faktor izrabe (FI)
--------------------------------------	--------------------

c) tlakovane prometne in funkcionalne površine	faktor odprtih bivalnih površin (FOBP)
--	--

d) zelene površine	faktor zelenih površin (FZP)
--------------------	------------------------------

velikost gradbene parcele (a+b+c+d) <i>(obvezno po letu 2021)</i>	drugi podatki o gradbeni parceli - v skladu z zakono <i>podatek se vpisuje po letu 2021)</i>
--	---


PODATKI O POSAMEZNIH OBJEKTIH

Podatki se vpisujejo za vsak objekt posebej, pri čemer se uporabi ustrezno predlogo glede na vrsto objekta

OBJEKT 1 - STAVBA

OSNOVNI PODATKI O OBJEKTIH

imenovanje objekta	PRENOVA KRITINE IN IZVEDBA TOPLOTNE IZOLACIJE NA MALI JAHALNICI		
kratak opis objekta	V sklopu vzdrževalnih del je predvidena obnova kritine z izvedbo toplotne izolacije na strehi male jahalnice.		
parcelna številka	1899/118		
katastrska občina	BAZOVIČA		
vrsta gradnje	vzdrževalna dela		
zahtevnost objekta			
požarno zahteven objekt	NE	objekt z vplivi na okolje	NE
klasifikacija po CC-SI			
uporaba evrokodov ali drugih pravil v zvezi z zagotavljanjem mehanske odpornosti in stabilnosti pri projektiranju	Samo v PZI.		
ZNAČILNOSTI ZA STAVBE			
NAVEDBA PODLAG ZA PROJEKTIRANJE			
Samo v PZI.			
požarna varnost v stavbah			
niskonapetostne električne inštalacije			
zaščita pred delovanjem strele			
učinkovita raba energije			
zaščita pred hrupom v stavbah			
KLASIFIKACIJA POSAMEZNIH DELOV OBJEKTA			
in delež v skupni uporabni površini, za najmanj 75 % vseh površin:			
Samo v DGD, ne kadar gre samo za rekonstrukcijo.			
del 1 - klasifikacija po CC-SI			delež
del 2 - klasifikacija po CC-SI			delež
del 3 - klasifikacija po CC-SI			delež
del 4 - klasifikacija po CC-SI			delež
del 5 - klasifikacija po CC-SI			delež
VELIKOST STAVBE			
Samo v DGD.			
zunanje mere na stiku z zemljiščem (maksimalna širina x dolžina, premer ali podobno)			
najvišja višinska kota (n. v.)			
višinska kota pritičja (n. v.)			
najnižja višinska kota - kota tlaka najnižje etaže (n. v.)			
višina (največja razdalja od kote tlaka najnižje etaže do vrha stavbe do najvišje višinske kote)			
POVRŠINE IN PROSTORNINA			
Samo v IZP, DGD in PID.			
Zazidana površina (m ²)			
Uporabna površina za stanovanja in poslovne dejavnosti (stavbe)			
Bruto tlorisna površina (stavbe)			
Bruto prostornina (stavbe)			
ZNAČILNOSTI ZA STAVBE PO DOLOČILIH PROSTORSKIH AKTOV			
Samo v DGD.			
Število stanovanjskih enot (stavbe)			Etažnost
Število ležišč			število parkirnih mest
Fasada			
Oblika strehe			Naklon (v stopinjah)
drug podatki zahtevani v PA			
ZNAČILNOSTI ZA GRADBENO INŽENIRSKO OBJEKTE IN DRUGE GRADBENE POSEGE			
opis zmogljivosti, kapacitete, dimenzij, karakteristik objekta, če niso podane drugje			

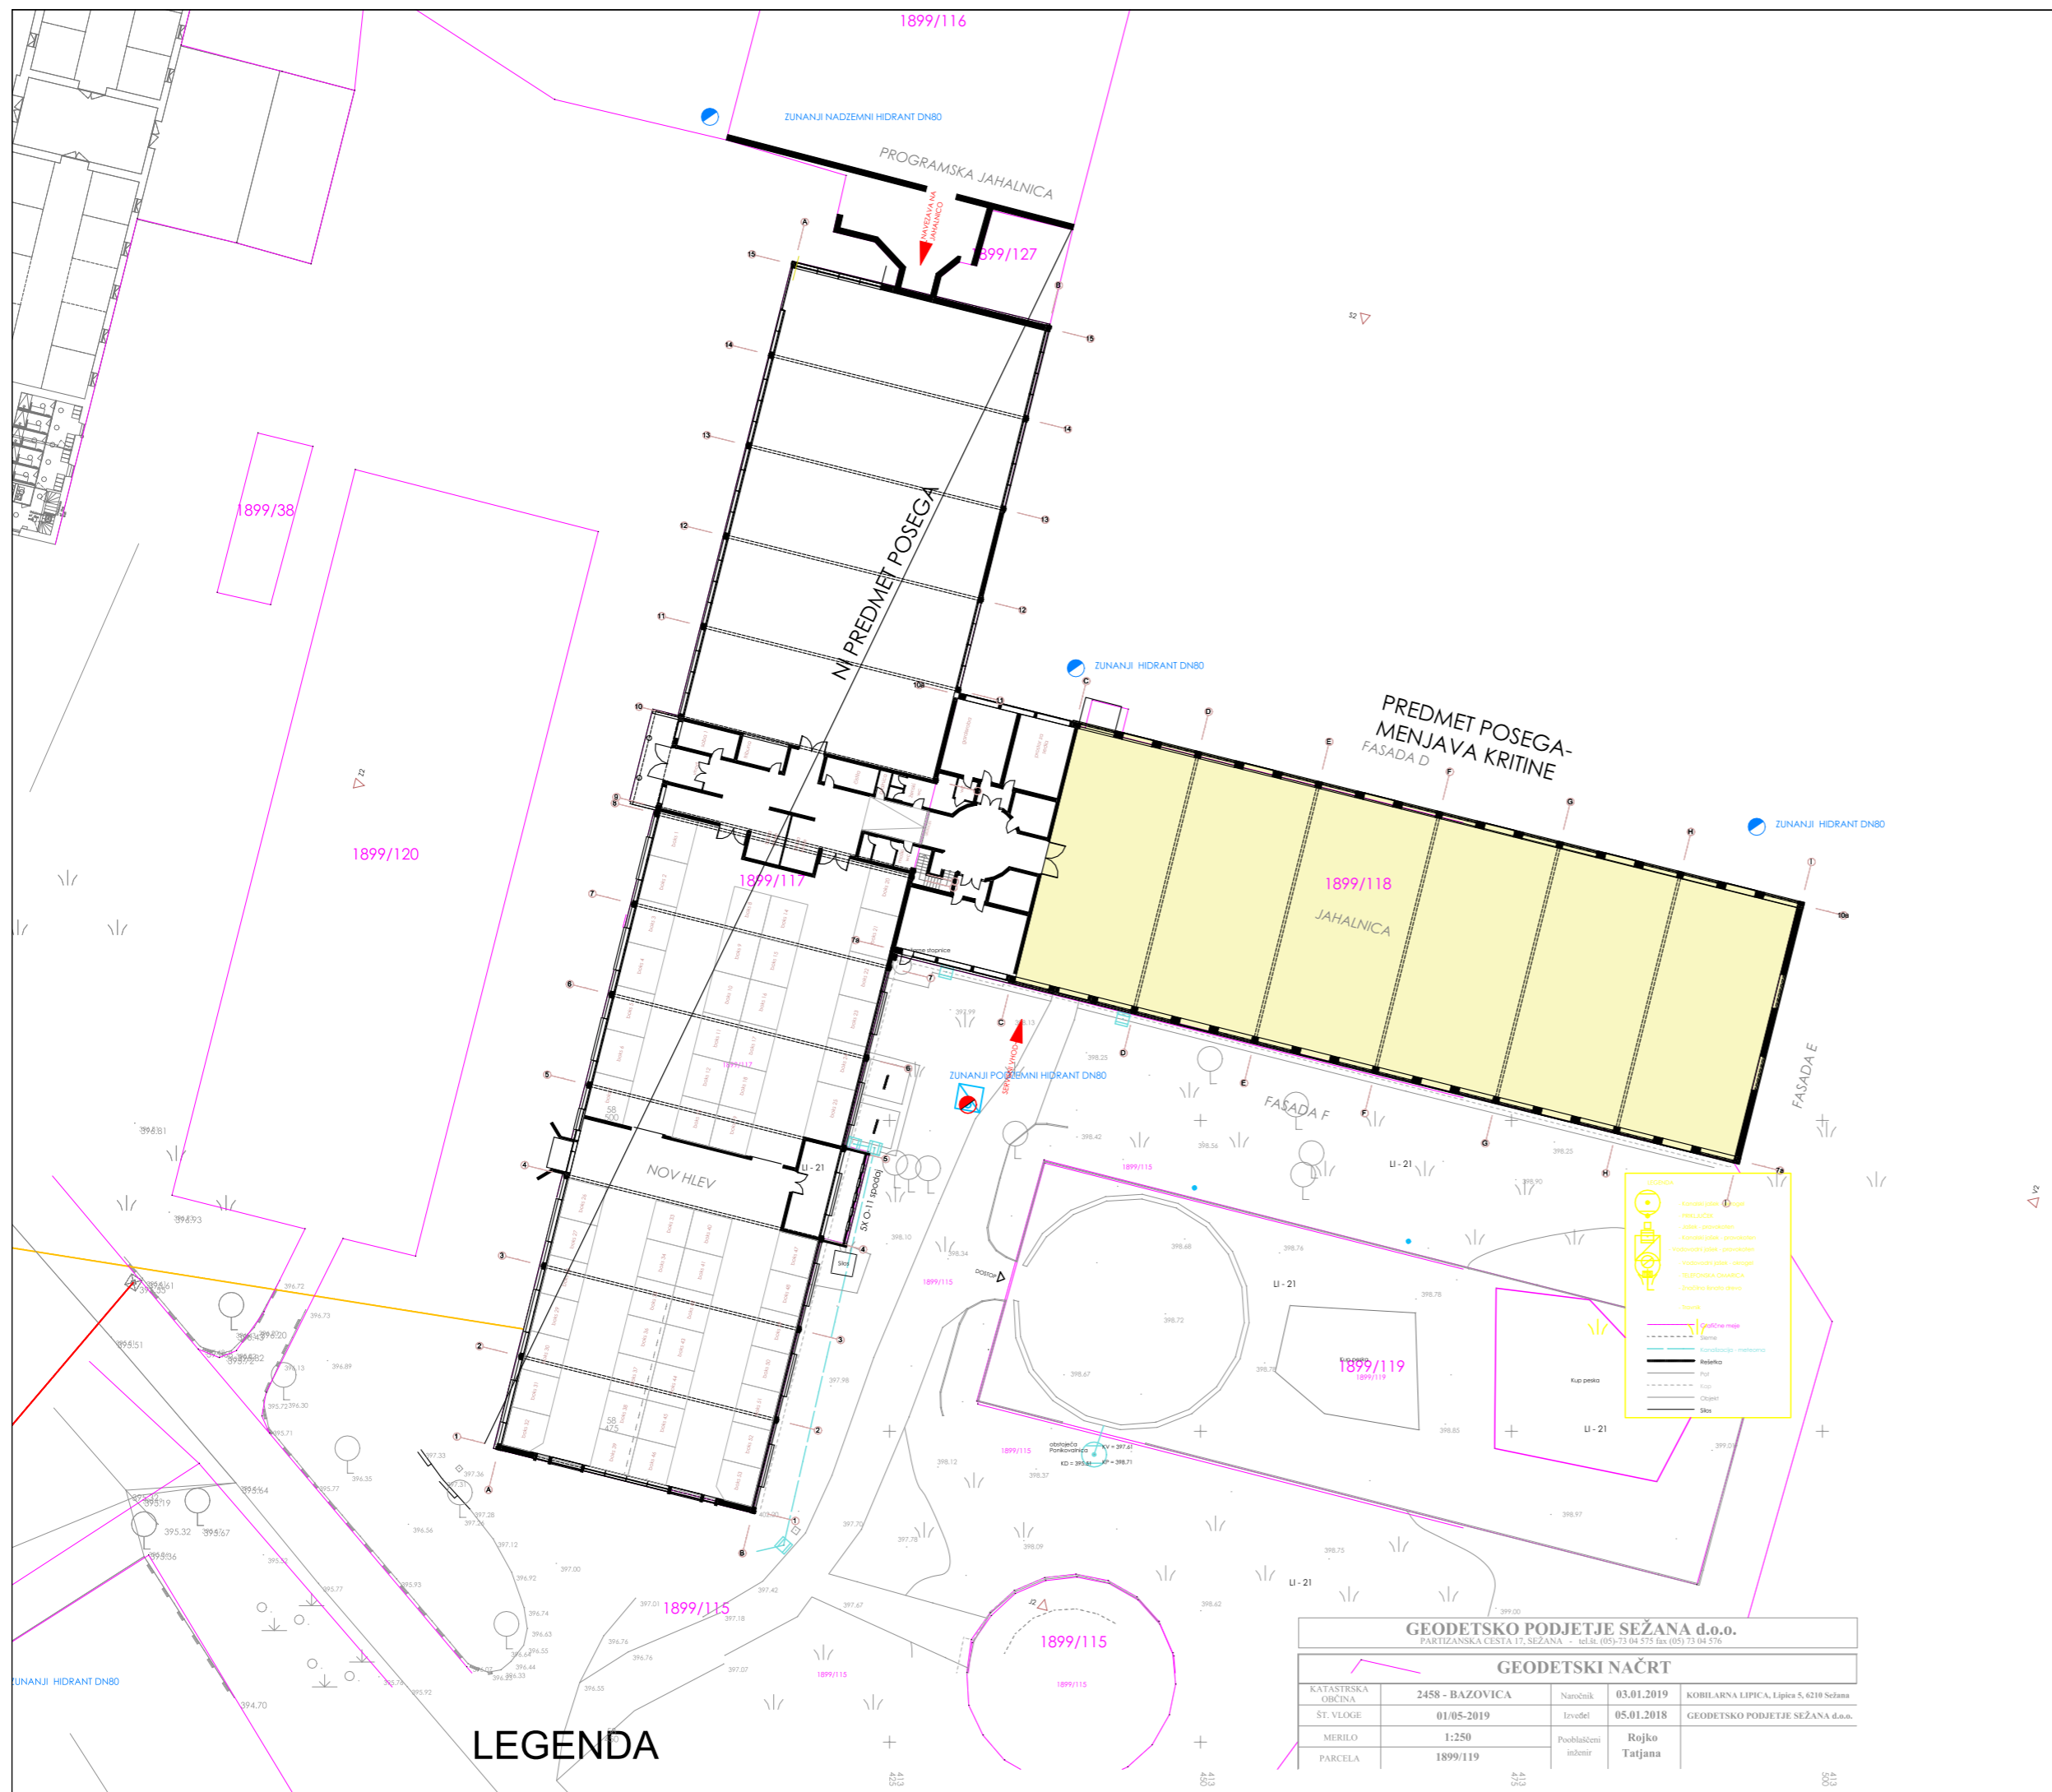

OPOMBA:

KATASTRSKA MEJA (DKN) JE ZGOLJ INFORMATIVNA, DELNO PRILAGOJENA OBSTOJEČEMU STANJU NA TERENU
 PRED ZAČETKOM IZVEDBE DEL NAJ SE DOLOČI MIKROLOKACIJA PODZEMNIH KOMUNALNIH VODOV: KANALIZACIJA, ELEKTRIKA, TELEFON,
 VODOVOD, PLIN, SVTK KABLI ...

MERE KONTROLIRATI NA LOKACIJI IN JIH PRILAGODITI DEJANSKEMU STANJU

PRENOVA KRITINE IN IZVEDBA TOPLOTNE IZOLACIJE NA MALI JAHALNICI
PREGLEDNA SITUACIJA
M 1:500



APORIA, inženirske storitve in projektiranje, d.o.o. N: Kraška ulica 2, 6210 Sežana T: +386 31 346 406 E: info@aporia.si W: www.aporia.si



Objekt /lokacija:
 PRENOVA KRITINE IN IZVEDBA TOPLOTNE
 IZOLACIJE NA MALI JAHALNICI

Investitor /naročnik:
 KOBILARNA LIPICA d.o.o.
 Lipica 5
 6210 Sežana

Vsebina risbe:
 PREGLEDNA SITUACIJA


Številka projekta: 326-2021
 Vrsta projekta: PZI
 Vrsta vodilnega načrta: 1 - NAČRT S PODROČJA ARHITEKTURE- VZDRŽEVALNA DELA

Merilo: 1:500
 Vodja projekta: Maša Vodopivec, Dottore Magistrale in Architettura, Italija, ZAPS PA 2054
 Izdelovalec načrta: Maša Vodopivec, Dottore Magistrale in Architettura, Italija, ZAPS PA 2054
 Sodelavci: Tilen Štolfa univ. dipl. inž. grad. , IZS G 3576
 Datum izdelave: APRIL 2021

Št.risbe: 1.


LEGENDA

GEODETSKO PODJETJE SEŽANA d.o.o. PARTIZANSKA CESTA 17, SEŽANA . tel. (051-71 04 575 fax (051 71 04 576)			
GEODETSKI NAČRT			
KATASTRSKA ORBCINA	2458 - BAZOVICA	Naročnik	03.01.2019
ST. VLOGE	01/05-2019	Izvedel	05.01.2018
MERILO	1:250	Poslatelčni sklepi	Rojko Tatjana
PARCELA	1899/119		

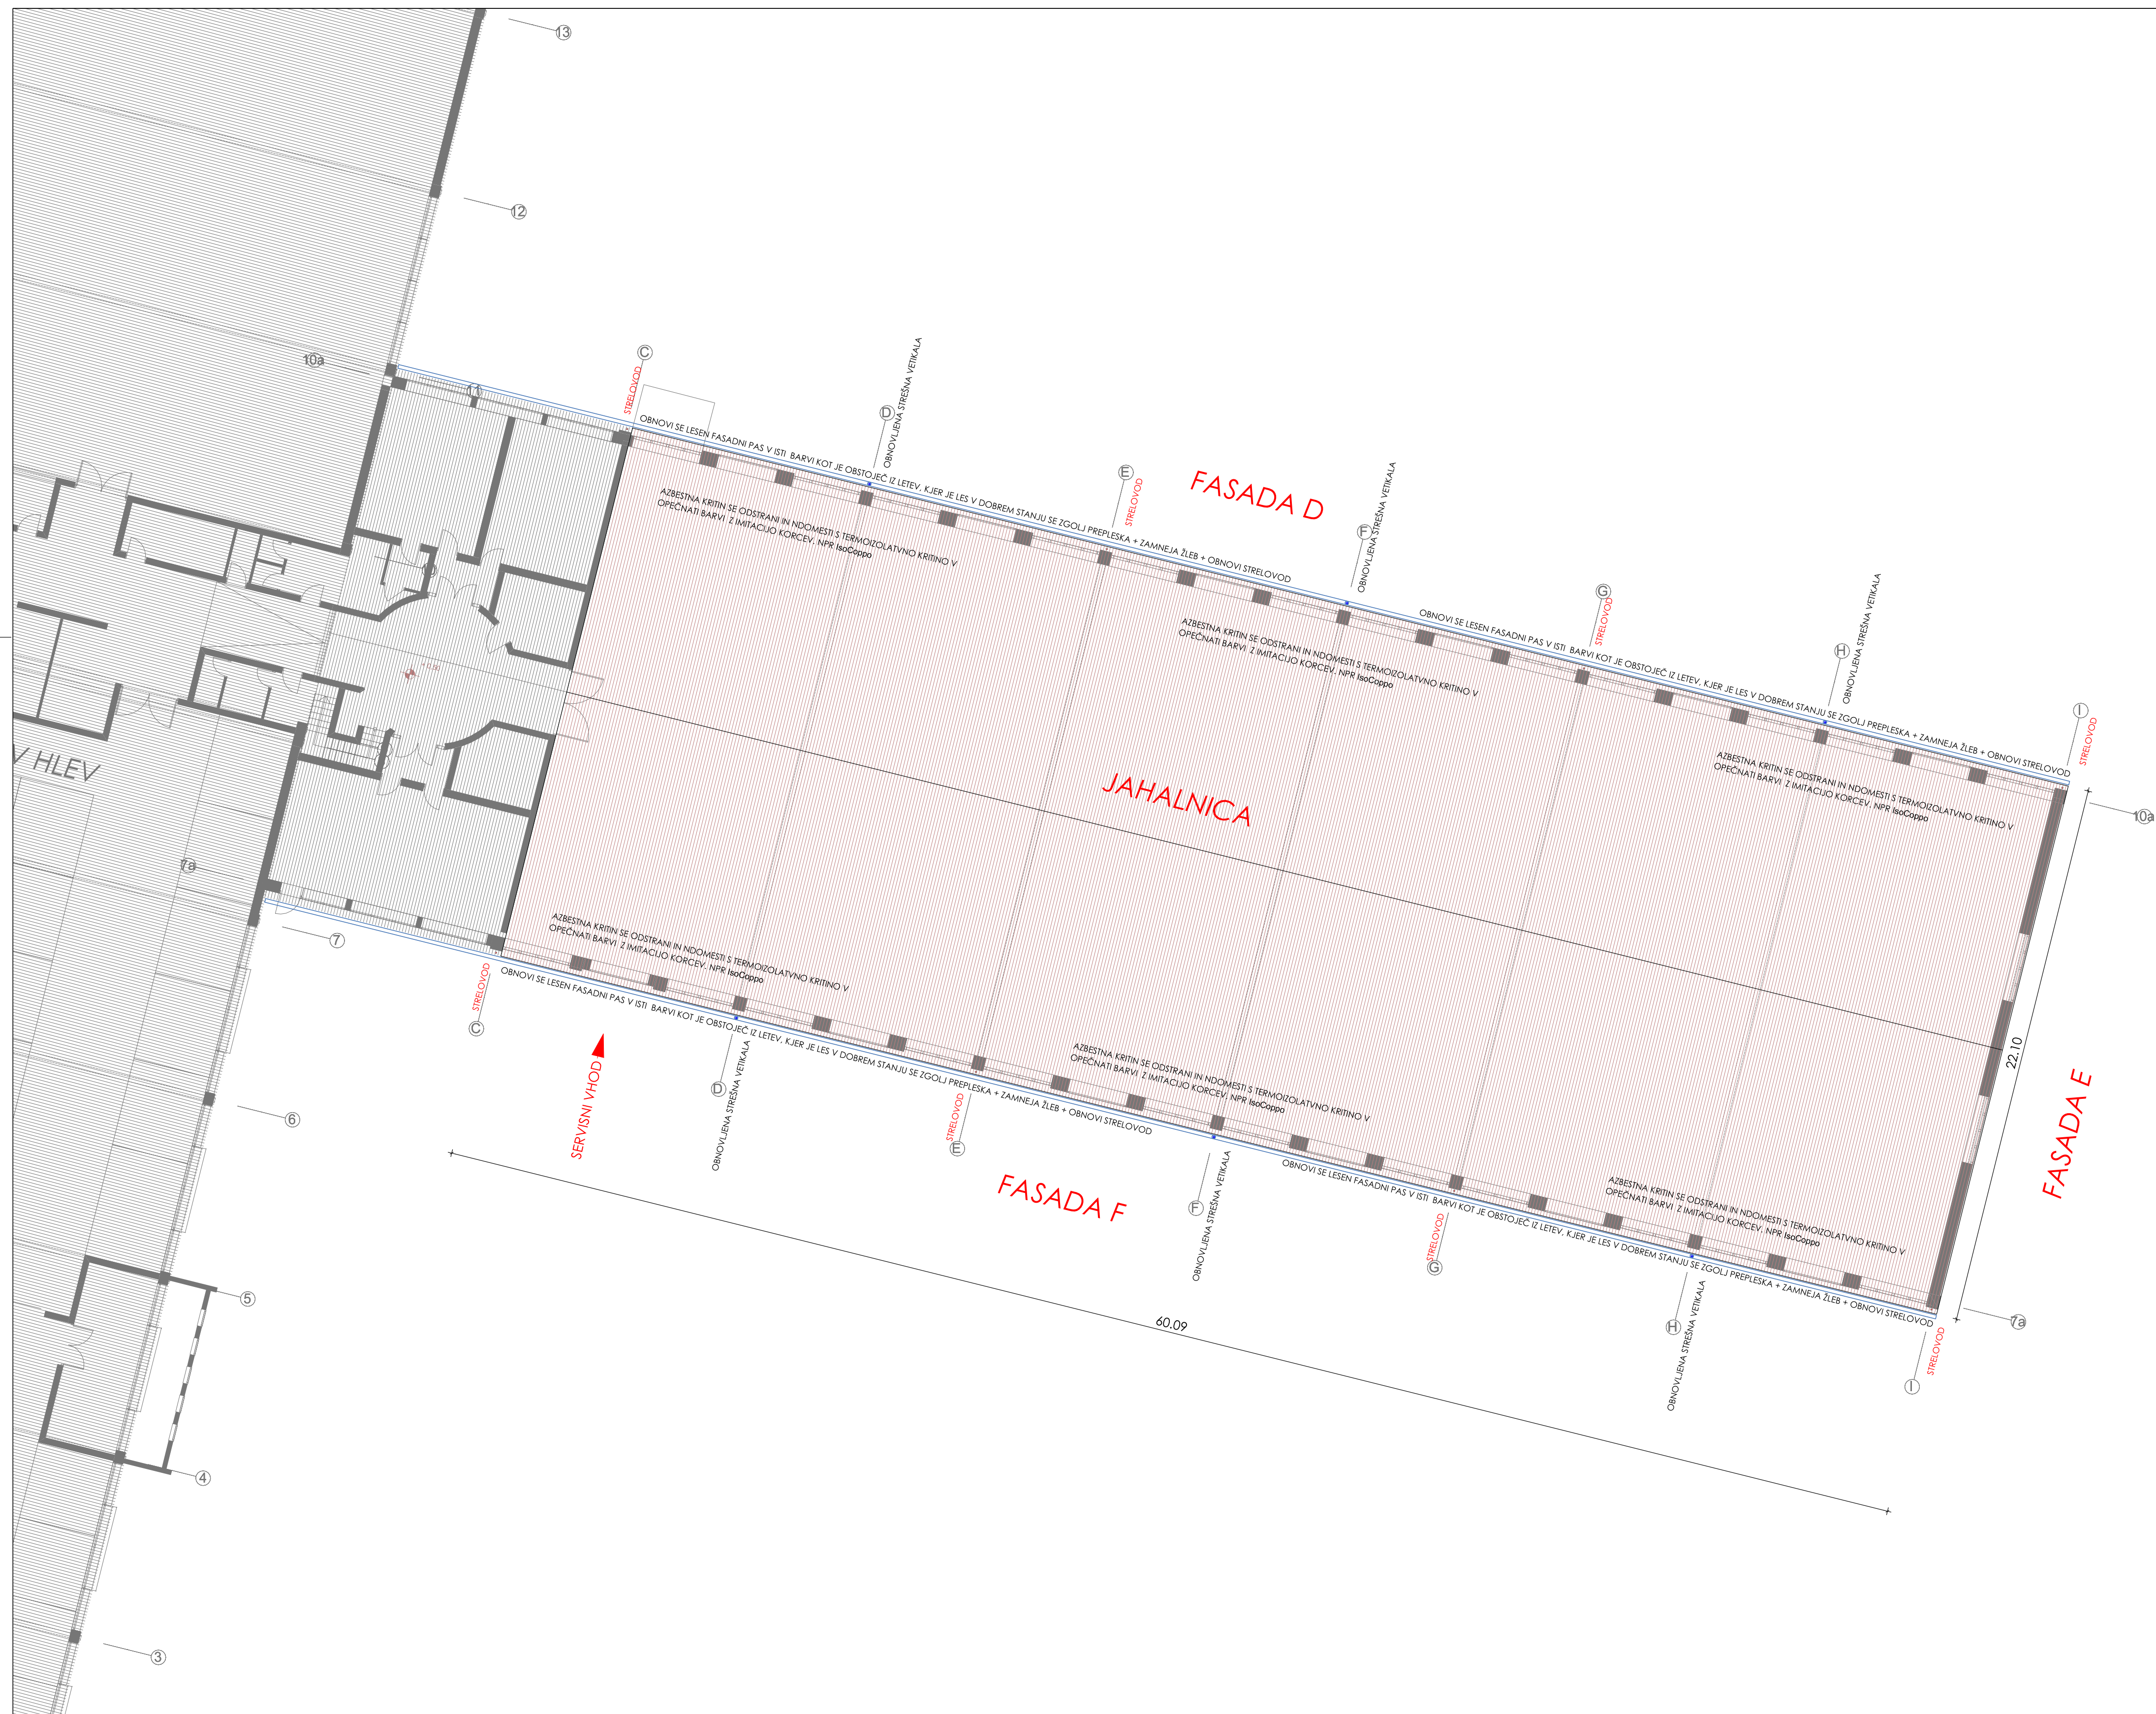


OPOMBA:
 KATASTRSKA MEJA (DKN) JE ZGOLJ INFORMATIVNA. DELNO PRILAGOJENA OBSTOJEČEMU STANJU NA TERENU
 PRED ZAČETKOM IZVEDBE DEL NAJ SE DOLOČI MIKROLOKACIJA PODZEMNIH KOMUNALNIH VODOV: KANALIZACIJA, ELEKTRIKA, TELEFON,
 VODOVOD, PLIN, SVIK KABLI ...
 MERE KONTROLIRATI NA LOKACIJI IN JIH PRILAGODITI DEJANSKEMU STANJU

PRENOVA KRITINE IN IZVEDBA TOPLOTNE IZOLACIJE NA MALI JAHALNICI
TLORIS OSTRĚŠJA
M 1:150

 **poria**
 APORIA, inženirske storitve in projektiranje, d.o.o. N: Kraška ulica 2, 6210 Sežana T: +386 31 346 406 E: info@aporia.si W: www.aporia.si

Objekt /lokacija: **PRENOVA KRITINE IN IZVEDBA TOPLOTNE IZOLACIJE NA MALI JAHALNICI**
 Investitor /naročnik: **KOBIČARNA LIPICA d.o.o., Lipica 5, 6210 Sežana**

Vsebinska risba:	FASADNI PAS		
Številka projekta:	326-2021		
Vrsta projekta:	PZI		
Vrsta vodilnega načrta:	1 - NAČRT S PODROČJA ARHITEKTURE- VZDRŽEVALNA DELA		
Merilo:	1:150		
Vodja projekta:	Maša Vodopivec, Dottore Magistrate in Architettura, Italija, ZAPS PA 2054		
Izdelovalec načrta:	Maša Vodopivec, Dottore Magistrate in Architettura, Italija, ZAPS PA 2054		
Sodelavci:	Tilen Štolfa univ. dipl. inž. grad. IZS G 3576	Št.risbe:	2.
Datum izdelave:	APRIL 2021		

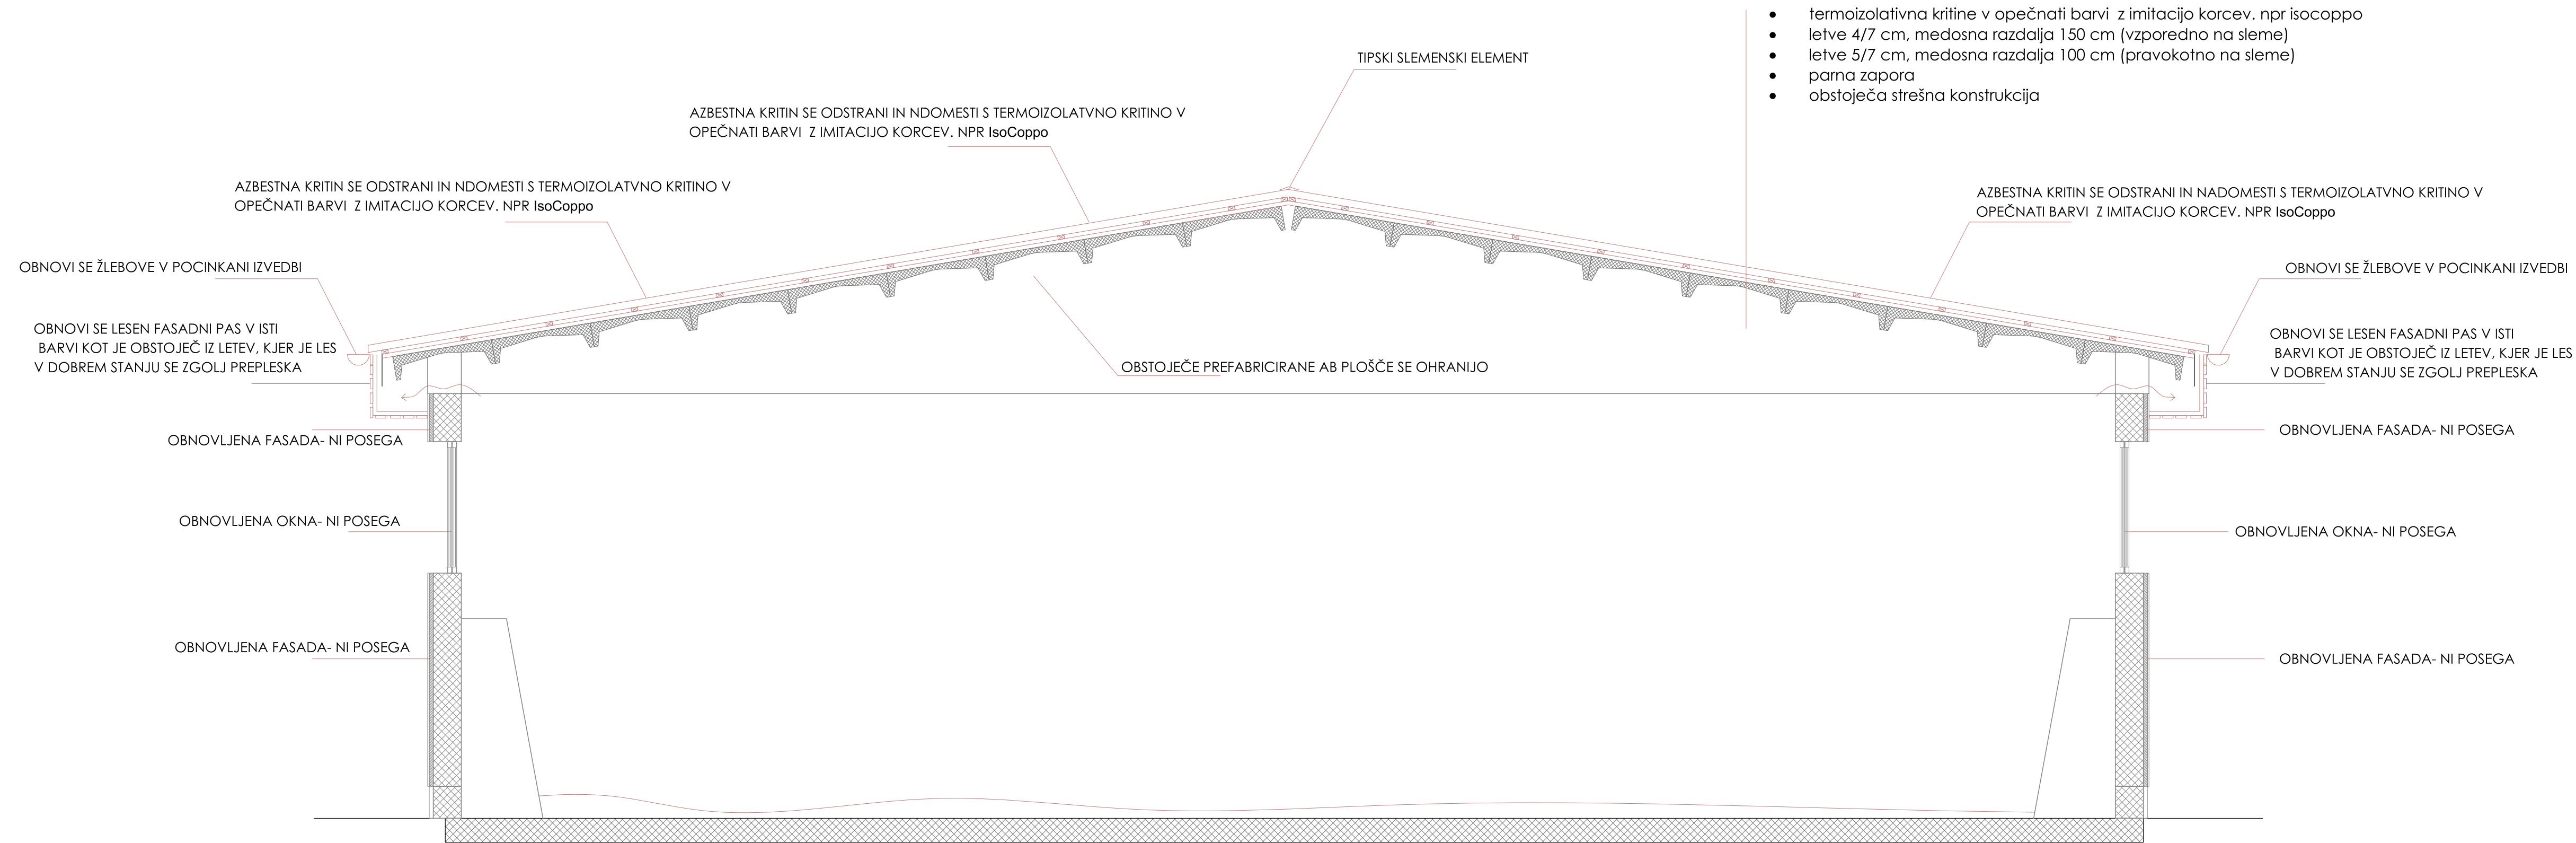

- termoizolativna kritine v opečnati barvi z imitacijo korcev. npr isocoppo
- letve 4/7 cm, medosna razdalja 150 cm (vzporedno na sleme)
- letve 5/7 cm, medosna razdalja 100 cm (pravokotno na sleme)
- parna zapora
- obstoječa strešna konstrukcija

OPOMBA:

KATASTRSKA MEJA (DKN) JE ZGOLJ INFORMATIVNA, DELNO PRILAGOJENA OBSTOJEČEMU STANJU NA TERENU PRED ZAČETKOM IZVEDBE DEL NAJ SE DOLOČI MIKROLOKACIJA PODZEMNIH KOMUNALNIH VODOV: KANALIZACIJA, ELEKTRIKA, TELEFON, VODOVOD, PLIN, SVTIK KABLI ...

MERE KONTROLIRATI NA LOKACIJI IN JIH PRILAGODITI DEJANSKEMU STANJU

PRENOVA KRITINE IN IZVEDBA TOPLOTNE IZOLACIJE NA MALI JAHALNICI
FASADNI PAS
M 1:50




APORIA, inženirske storitve in projektiranje, d.o.o. N: Kraška ulica 2, 6210 Sežana T: +386 31 346 406 E: info@aporia.si W: www.aporia.si



Objekt /lokacija: PRENOVA KRITINE IN IZVEDBA TOPLOTNE IZOLACIJE NA MALI JAHALNICI
 Investitor /naročnik: KOBILARNA LIPICA d.o.o., Lipica 5, 6210 Sežana


Vsebina risbe:	
FASADNI PAS	
Številka projekta:	326-2021
Vrsta projekta:	PZI
Vrsta vodilnega načrta:	1 - NAČRT S PODROČJA ARHITEKTURE- VZDRŽEVALNA DELA
Merilo:	1:50
Vodja projekta:	Maša Vodopivec, Dottore Magistrale in Architettura, Italija, ZAPS PA 2054
Izdovalec načrta:	Maša Vodopivec, Dottore Magistrale in Architettura, Italija, ZAPS PA 2054
Sodelavci:	Tilen Štolfa univ. dipl. inž. grad., IZS G 3576
Datum izdelave:	APRIL 2021
Št.risbe:	4.

FASADA D

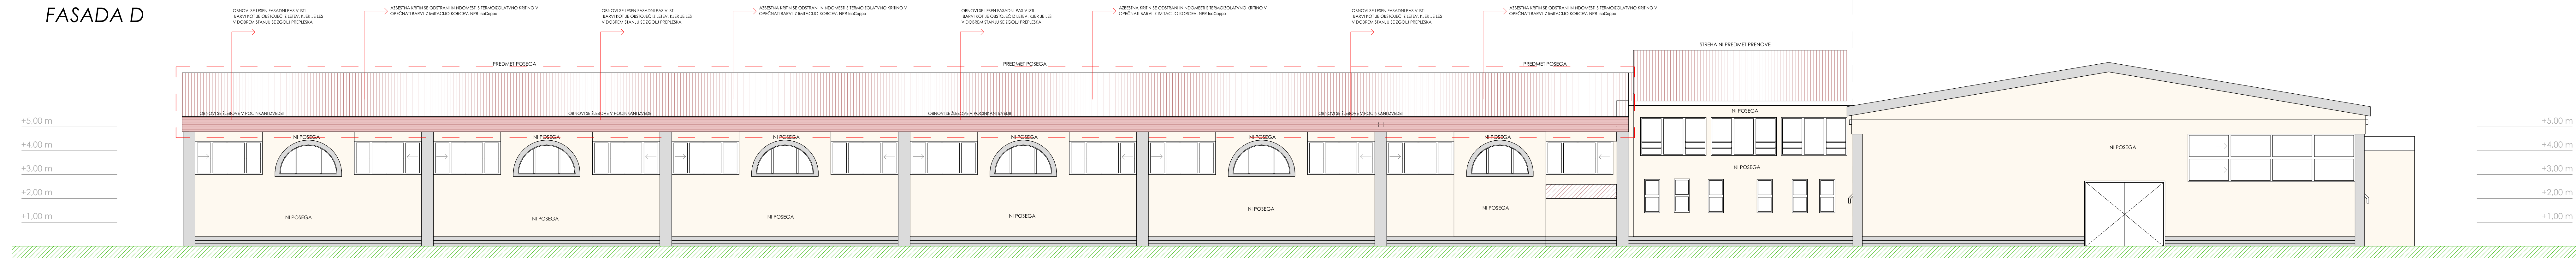

FASADA D

PRENOVA KRITINE IN IZVEDBA TOPLOTNE IZOLACIJE NA MALI JAHALNICI FASADA D M 1:100

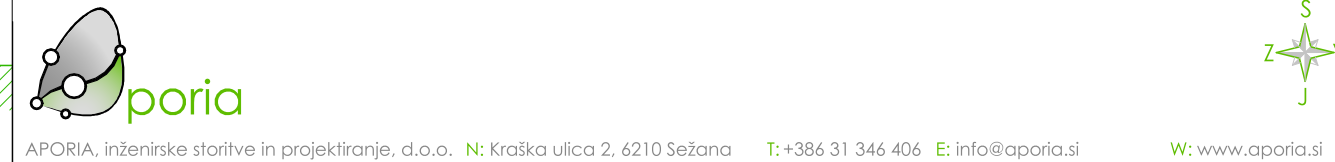


APORIA, inženirske storitve in projektiranje, d.o.o. N: Kraška ulica 2, 6210 Sežana T: +386 31 346 406 E: info@aporia.si W: www.aporia.si

Objekt /lokacija:
PRENOVA KRITINE IN IZVEDBA TOPLOTNE IZOLACIJE NA MALI JAHALNICI

Investitor /naročnik:
KOBILARNA LIPICA d.o.o.
Lipica 5
6210 Sežana

Vsebinske risbe:	
FASADA D	
Številka projekta:	326-2021
Vrsta projekta:	PZI
Vrsta vodilnega načrta:	1 - NAČRT S PODROČJA ARHITEKTURE- VZDRŽEVALNA DELA
Merilo:	1:100
Vodja projekta:	Maša Vodopivec, Dottore Magistrale in Architettura, Italia, ZAPS PA 2054
Izdovalec načrta:	Maša Vodopivec, Dottore Magistrale in Architettura, Italia, ZAPS PA 2054
Sodelavci:	Tilen Štolfa univ. dipl. inž. grad. IZS G 3576
Datum izdelave:	APRIL 2021
Št. risbe:	5.

FASADA F

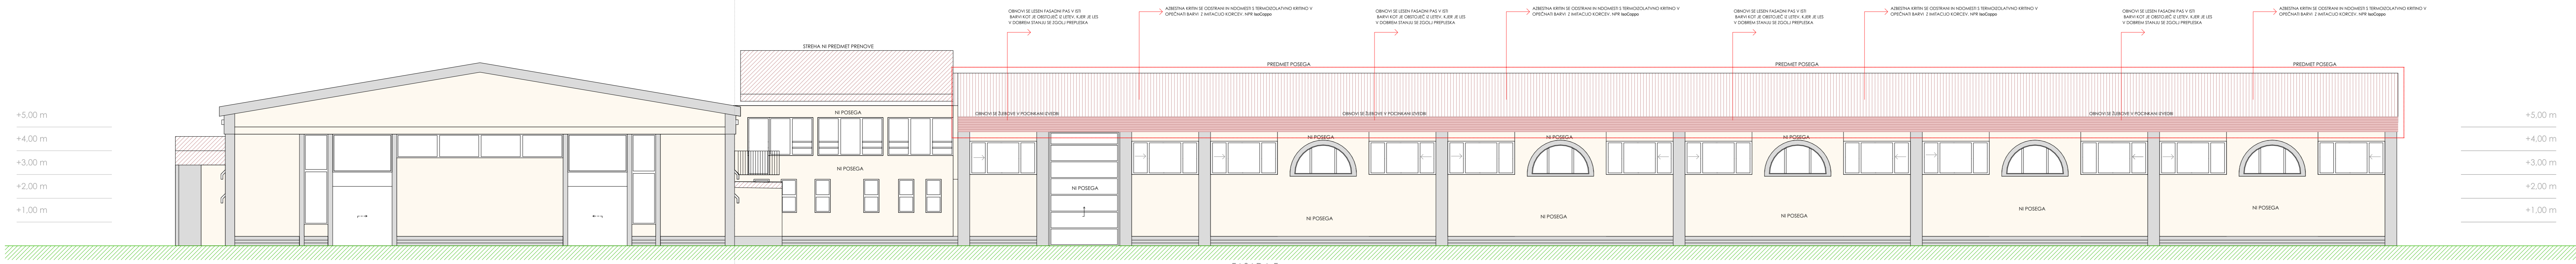

FASADA F

PRENOVA KRITINE IN IZVEDBA TOPLOTNE IZOLACIJE NA MALI JAHALNICI FASADA F M 1:100




APORIA, inženirske storitve in projektiranje, d.o.o. N: Kraljica ulica 2, 6210 Sežana T: +386 31 346 406 E: info@aporia.si W: www.aporia.si


Objekt /lokacija: PRENOVA KRITINE IN IZVEDBA TOPLOTNE IZOLACIJE NA MALI JAHALNICI
Investitor /naročnik: KOBIKLARNA LIPICA d.o.o. Lipica 5 6210 Sežana

Vsebinska risba:			
FASADA F			
Številka projekta:	326-2021		
Vrsta projekta:	PZI		
Vrsta vodilnega načrta:	1 - NAČRT S PODROČJA ARHITEKTURE- VZDRŽEVALNA DELA		
Merilo:	1:100		
Vodja projekta:	Maša Vodopivec, Dottore Magistrate in Architettura, Italija, ZAPS PA 2054		
Izdelovalec načrta:	Maša Vodopivec, Dottore Magistrate in Architettura, Italija, ZAPS PA 2054		
Sodelavci:	Tilen Štolfa univ. dipl. inž. grad. IZS G 3576	Št.risbe:	6.
Datum izdelave:	APRIL 2021		

FASADA E

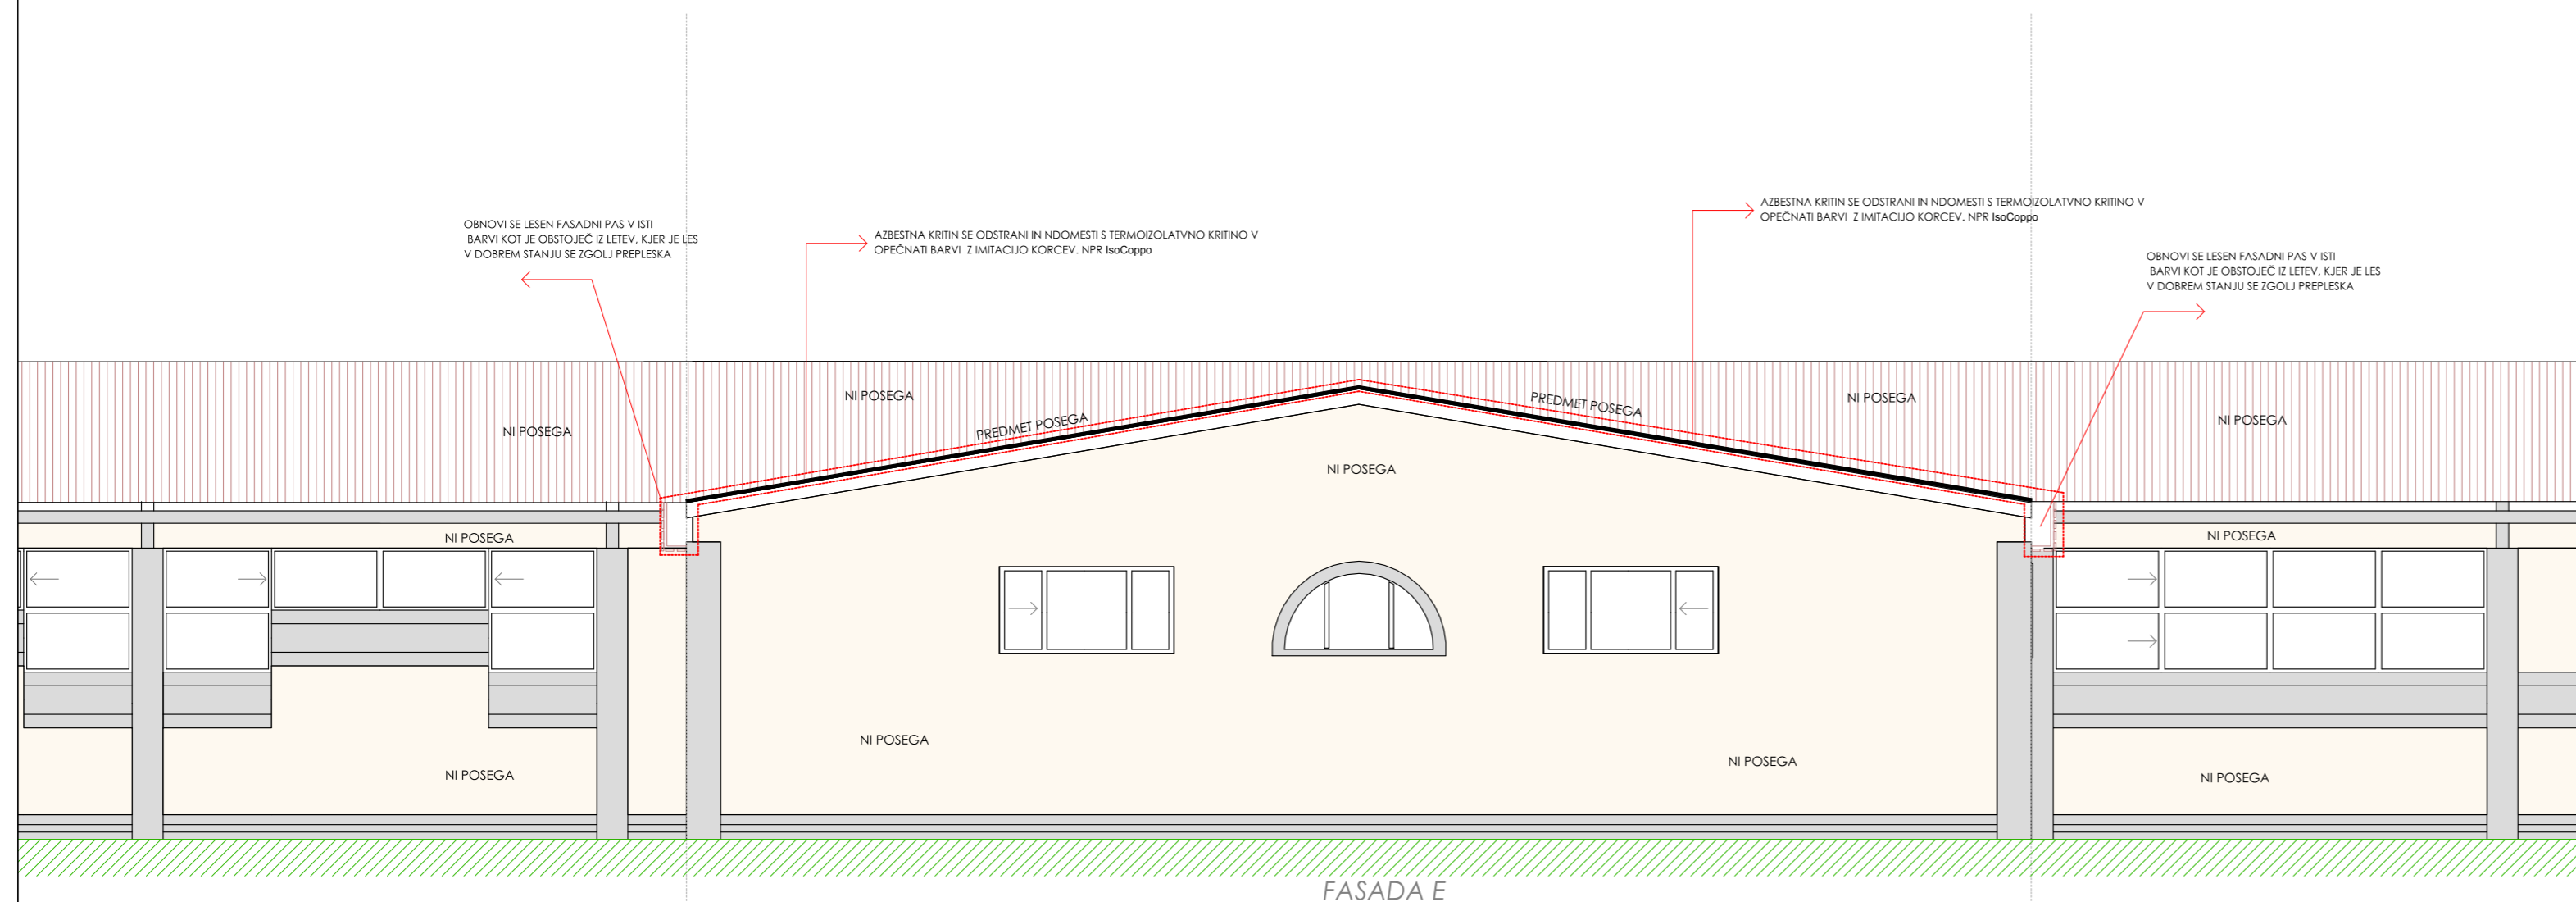

PRENOVA KRITINE IN IZVEDBA TOPLOTNE IZOLACIJE NA MALI JAHALNICI FASADA E M 1:100

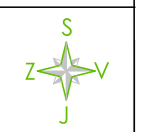

APORIA, inženirske storitve in projektiranje, d.o.o. N: Kraška ulica 2, 6210 Sežana T: +386 31 346 406 E: info@aporia.si W: www.aporia.si

Objekt /lokacija: PRENOVA KRITINE IN IZVEDBA TOPLOTNE IZOLACIJE NA MALI JAHALNICI
Investitor /naročnik: KOBILARNA LIPICA d.o.o., Lipica 5, 6210 Sežana

Vsebina risbe: FASADA E	
Številka projekta:	326-2021
Vrsta projekta:	PZI
Vrsta vodilnega načrta:	1 - NAČRT S PODROČJA ARHITEKTURE- VZDRŽEVALNA DELA
Merilo:	1:100
Vodja projekta:	Maša Vodopivec, Dottore Magistrale in Architettura, Italija, ZAPS PA 2054
Izdovalec načrta:	Maša Vodopivec, Dottore Magistrale in Architettura, Italija, ZAPS PA 2054
Sodelavci:	Tilen Štolfa univ. dipl. inž. grad. , IZS G 3576
Datum izdelave:	APRIL 2021
Št.risbe:	7.